

项目地址：深圳市宝安区西乡

建设单位：深圳市宝安区第一外国语学校

设计单位：深圳市丽南装饰工程有限公司

宝安第一外国语学校（初中部） 办公室及教室改造工程




深圳市丽南装饰工程有限公司
(施工图)

图纸目录

建设单位	深圳市宝安区宝安第一外国语学校		编号	日期: 2022.06	
工程名称	宝安第一外国语学校初中部办公室及教室改造项目		设计阶段: 施工图	专业: 室内装饰	
序号	图号	图名	出图图幅	更改记录	
				变更时间	更改标识
01	ZS-01	图纸目录	A3		
02	ZS-02	施工图设计说明(一)	A3		
03	ZS-03	施工图设计说明(二)	A3		
04	ZS-04	材料明细表	A3		
05	PL-01	平面原始尺寸图	A3		
06	PL-02	平面原始拆除图	A3		
07	PL-03	新建平面尺寸图	A3		
08	PL-04	新建平面图	A3		
09	PL-05	新建地面图	A3		
10	PL-06	新建天花图	A3		
11	PL-07	开关布置图	A3		
12	PL-08	插座布置图	A3		
13	PL-09	弱电布置图	A3		
14					
15					
16					
17					
18					
19					
20					
21					
22					
23					
24					


序号	图号	图名	出图图幅	更改记录	
				变更时间	更改标识
26					
27					
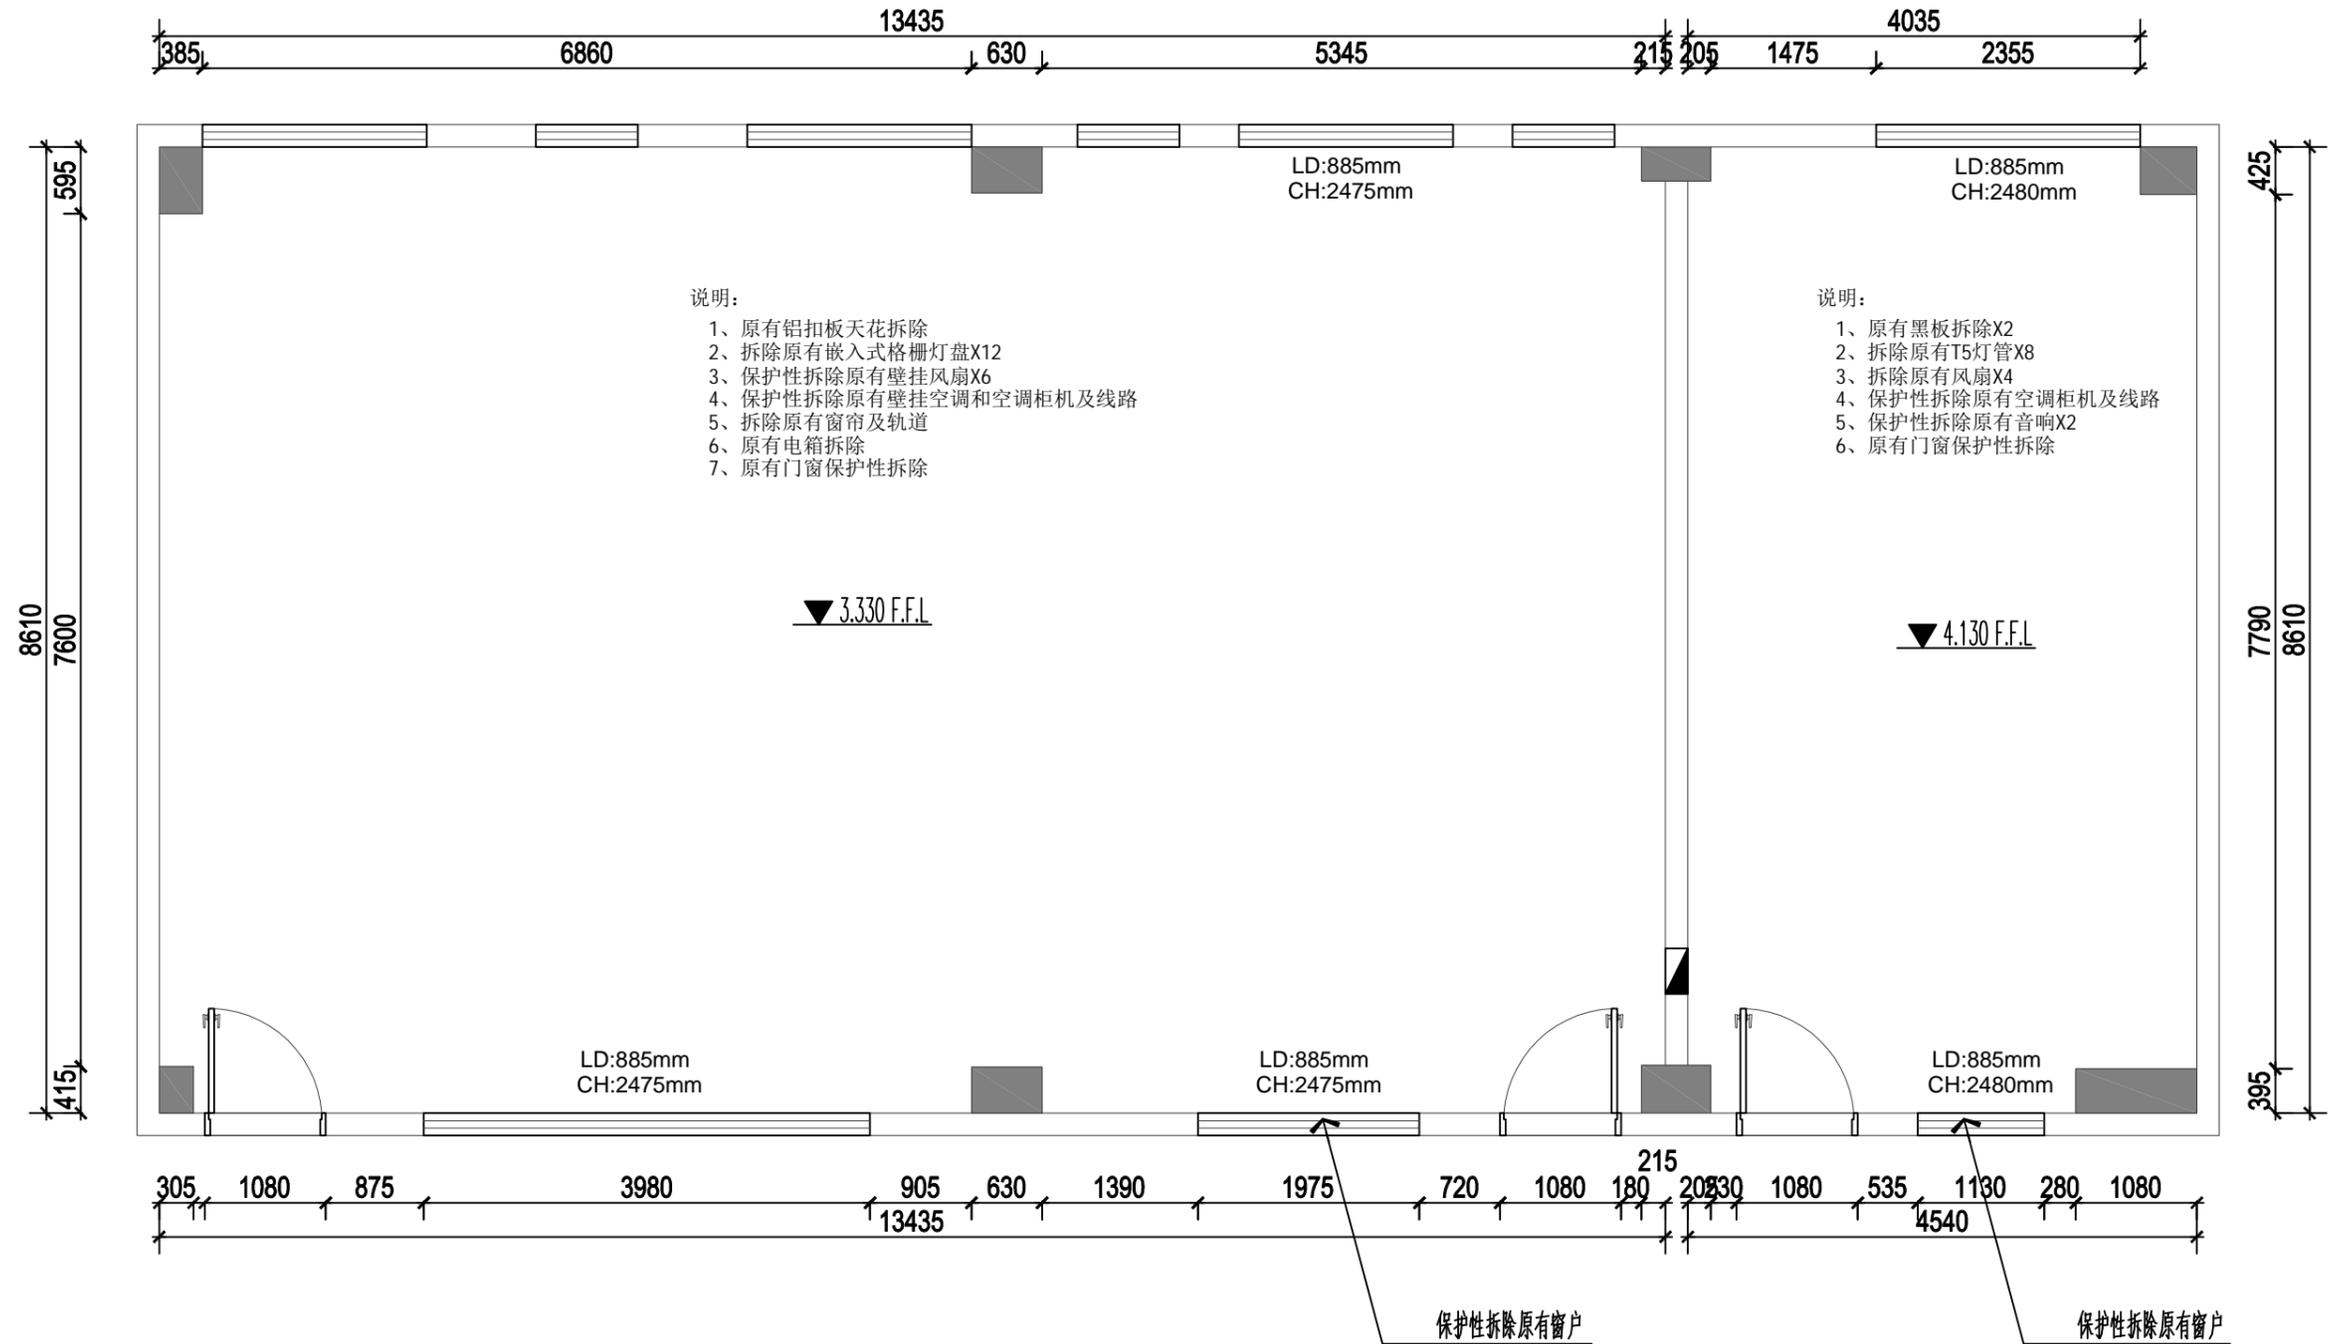

PROJECT TITLE 工程名称	宝安第一外国语学校初中部 办公室及教室改造项目	项目负责 ENGINEER IN CHARGE	设计 DESIGN BY <i>李理</i>	校对 CHECK BY <i>黄文湛</i>	图别: DRAWING TYPE	比例 SCALE 1:60	备注: 非得本公司之书面批准不得随意将任何部分翻印, 切勿以比例量度此图, 一切以图内数据所示为准, 承建人必须在工地核对图内所示数据之准确, 如发现任何矛盾, 应立即通知设计师, 方可施工, 否则施工单位承担所有责任。
DRAWING TITLE 图纸名称	平面原始尺寸图	专业负责 SPECIAL FIELD IN CHARGE	绘图 DRAW BY <i>李理</i>	审核 VERIFIER <i>黄文湛</i>	图号: DRAWING NO PL-01	日期: DATE 2022.06	




深圳市丽南装饰工程有限公司

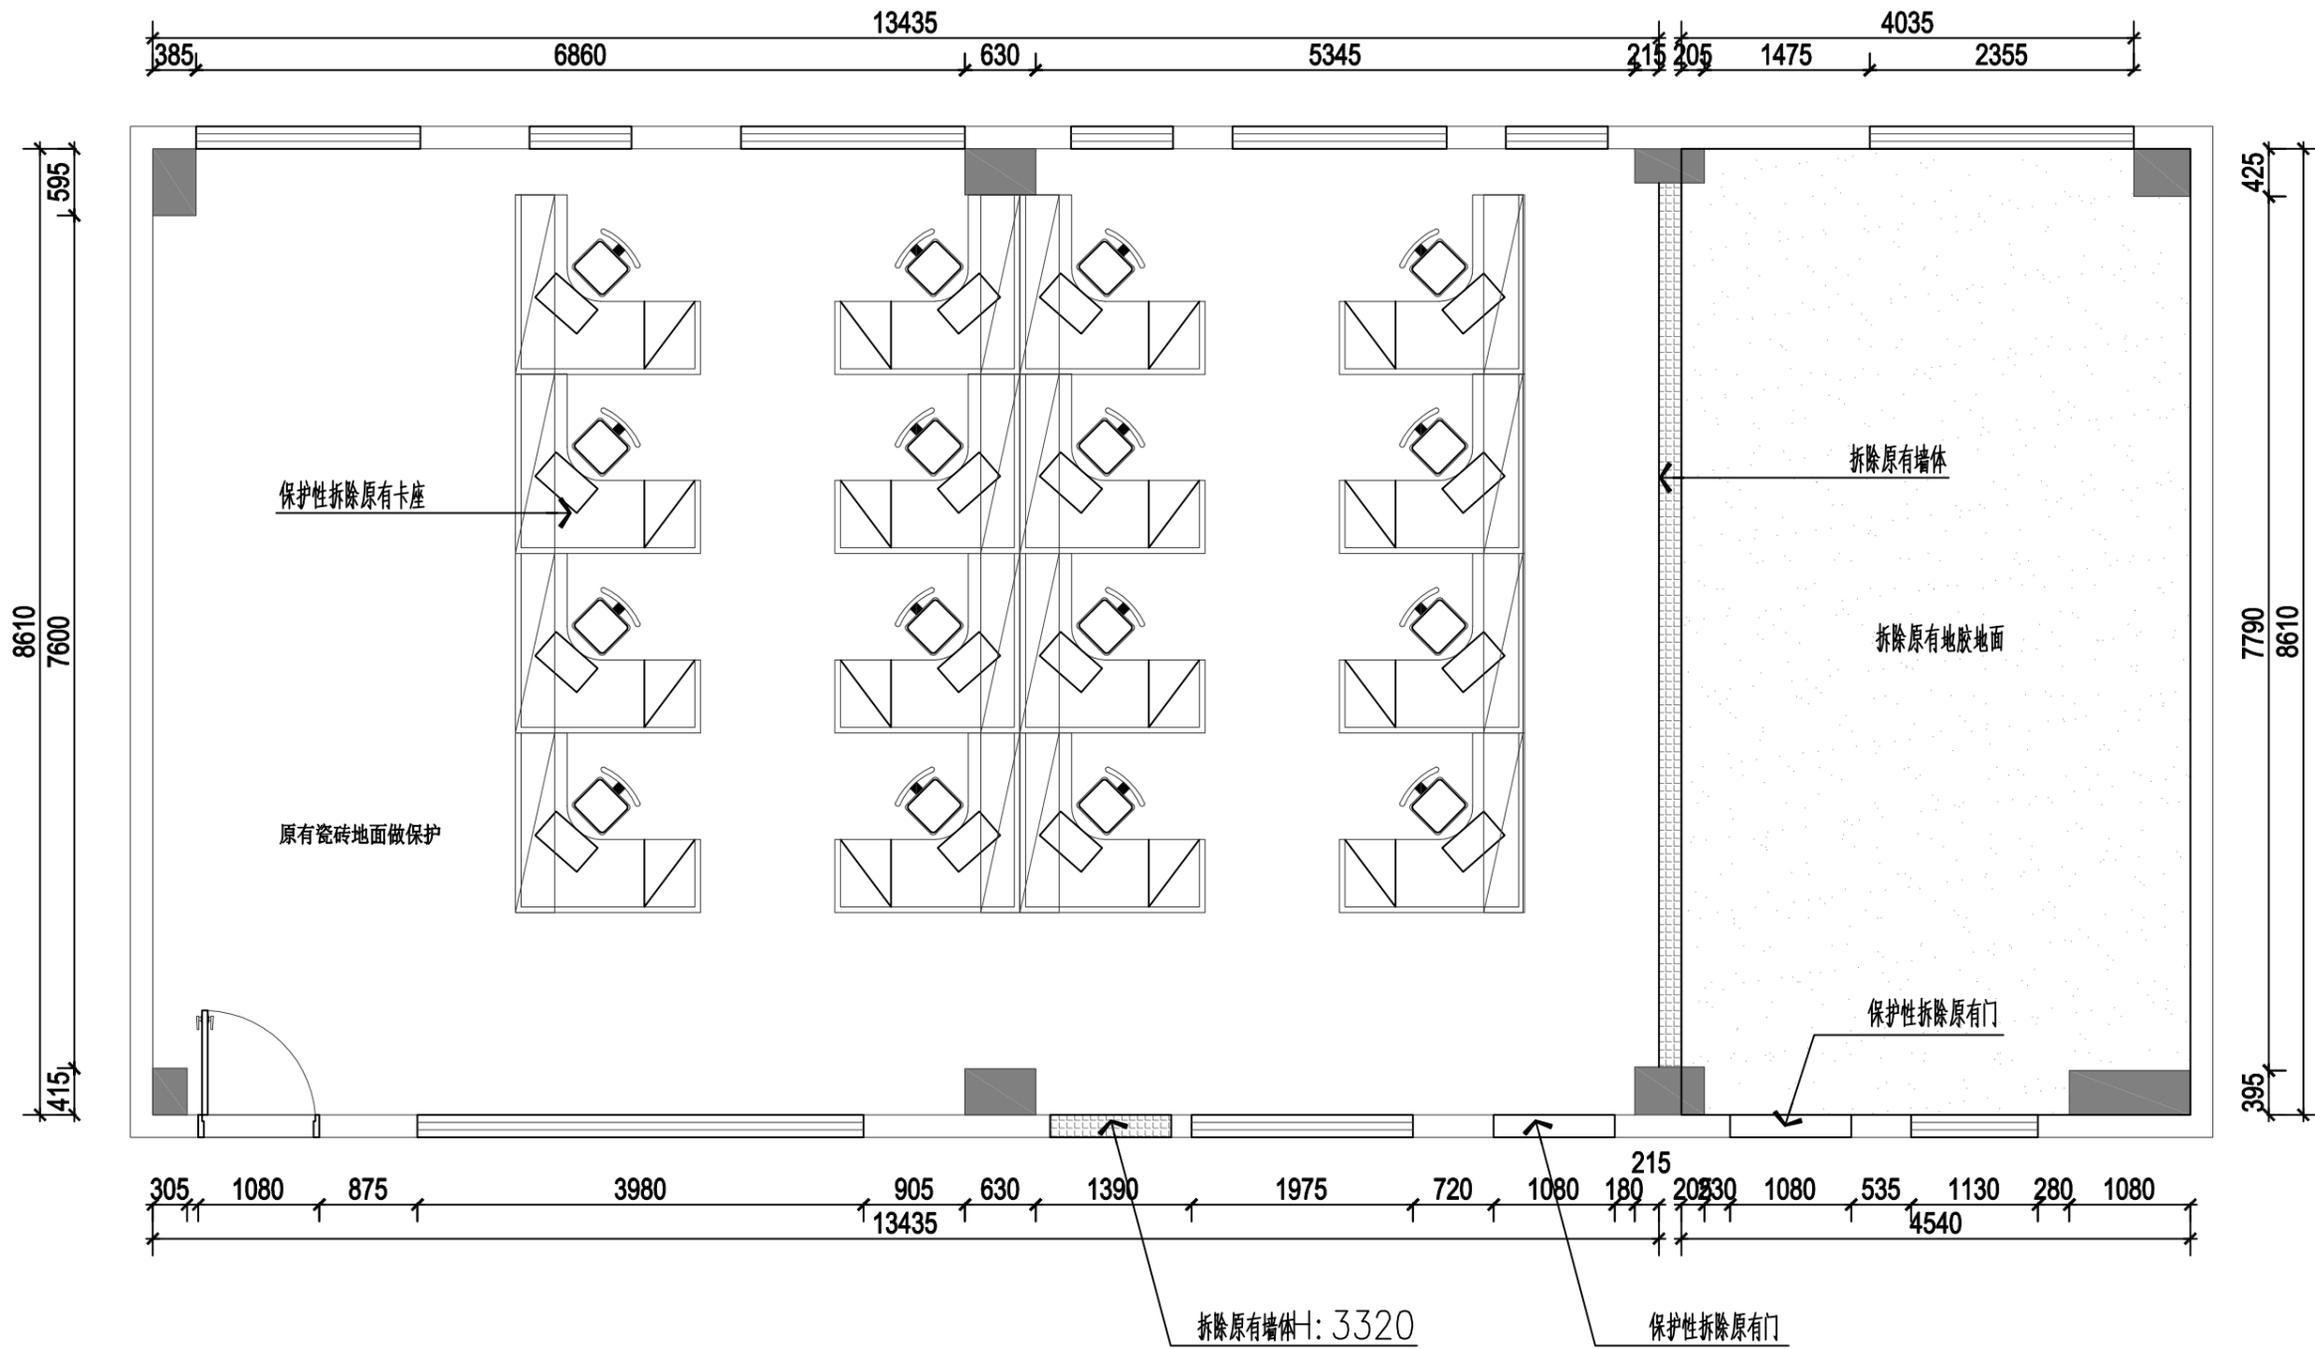

说明：
 1、拆除原有墙体
 2、保护性拆除原有卡座
 2、保护性拆除原有门H: 3320


PROJECT TITLE 工程名称	宝安第一外国语学校初中部 办公室及教室改造项目	项目负责 ENGINEER IN CHARGE	设计 DESIGN BY <i>李理</i>	校对 CHECK BY <i>黄文湛</i>	图别: DRAWING TYPE	比例 SCALE 1:60	备注: 非得本公司之书面批准不得随意将任何部分翻印, 切勿以比例量度此图, 一切以图内数据所示为准, 承建人必须在工地核对图内所示数据之准确, 如发现任何矛盾, 应立即通知设计师, 方可施工, 否则施工单位承担所有责任。
DRAWING TITLE 图纸名称	平面原始拆除图	专业负责 SPECIAL FIELD IN CHARGE	绘图 DRAW BY <i>李理</i>	审核 VERIFIER <i>黄文湛</i>	图号: DRAWING NO PL-02	日期: DATE 2022.06	

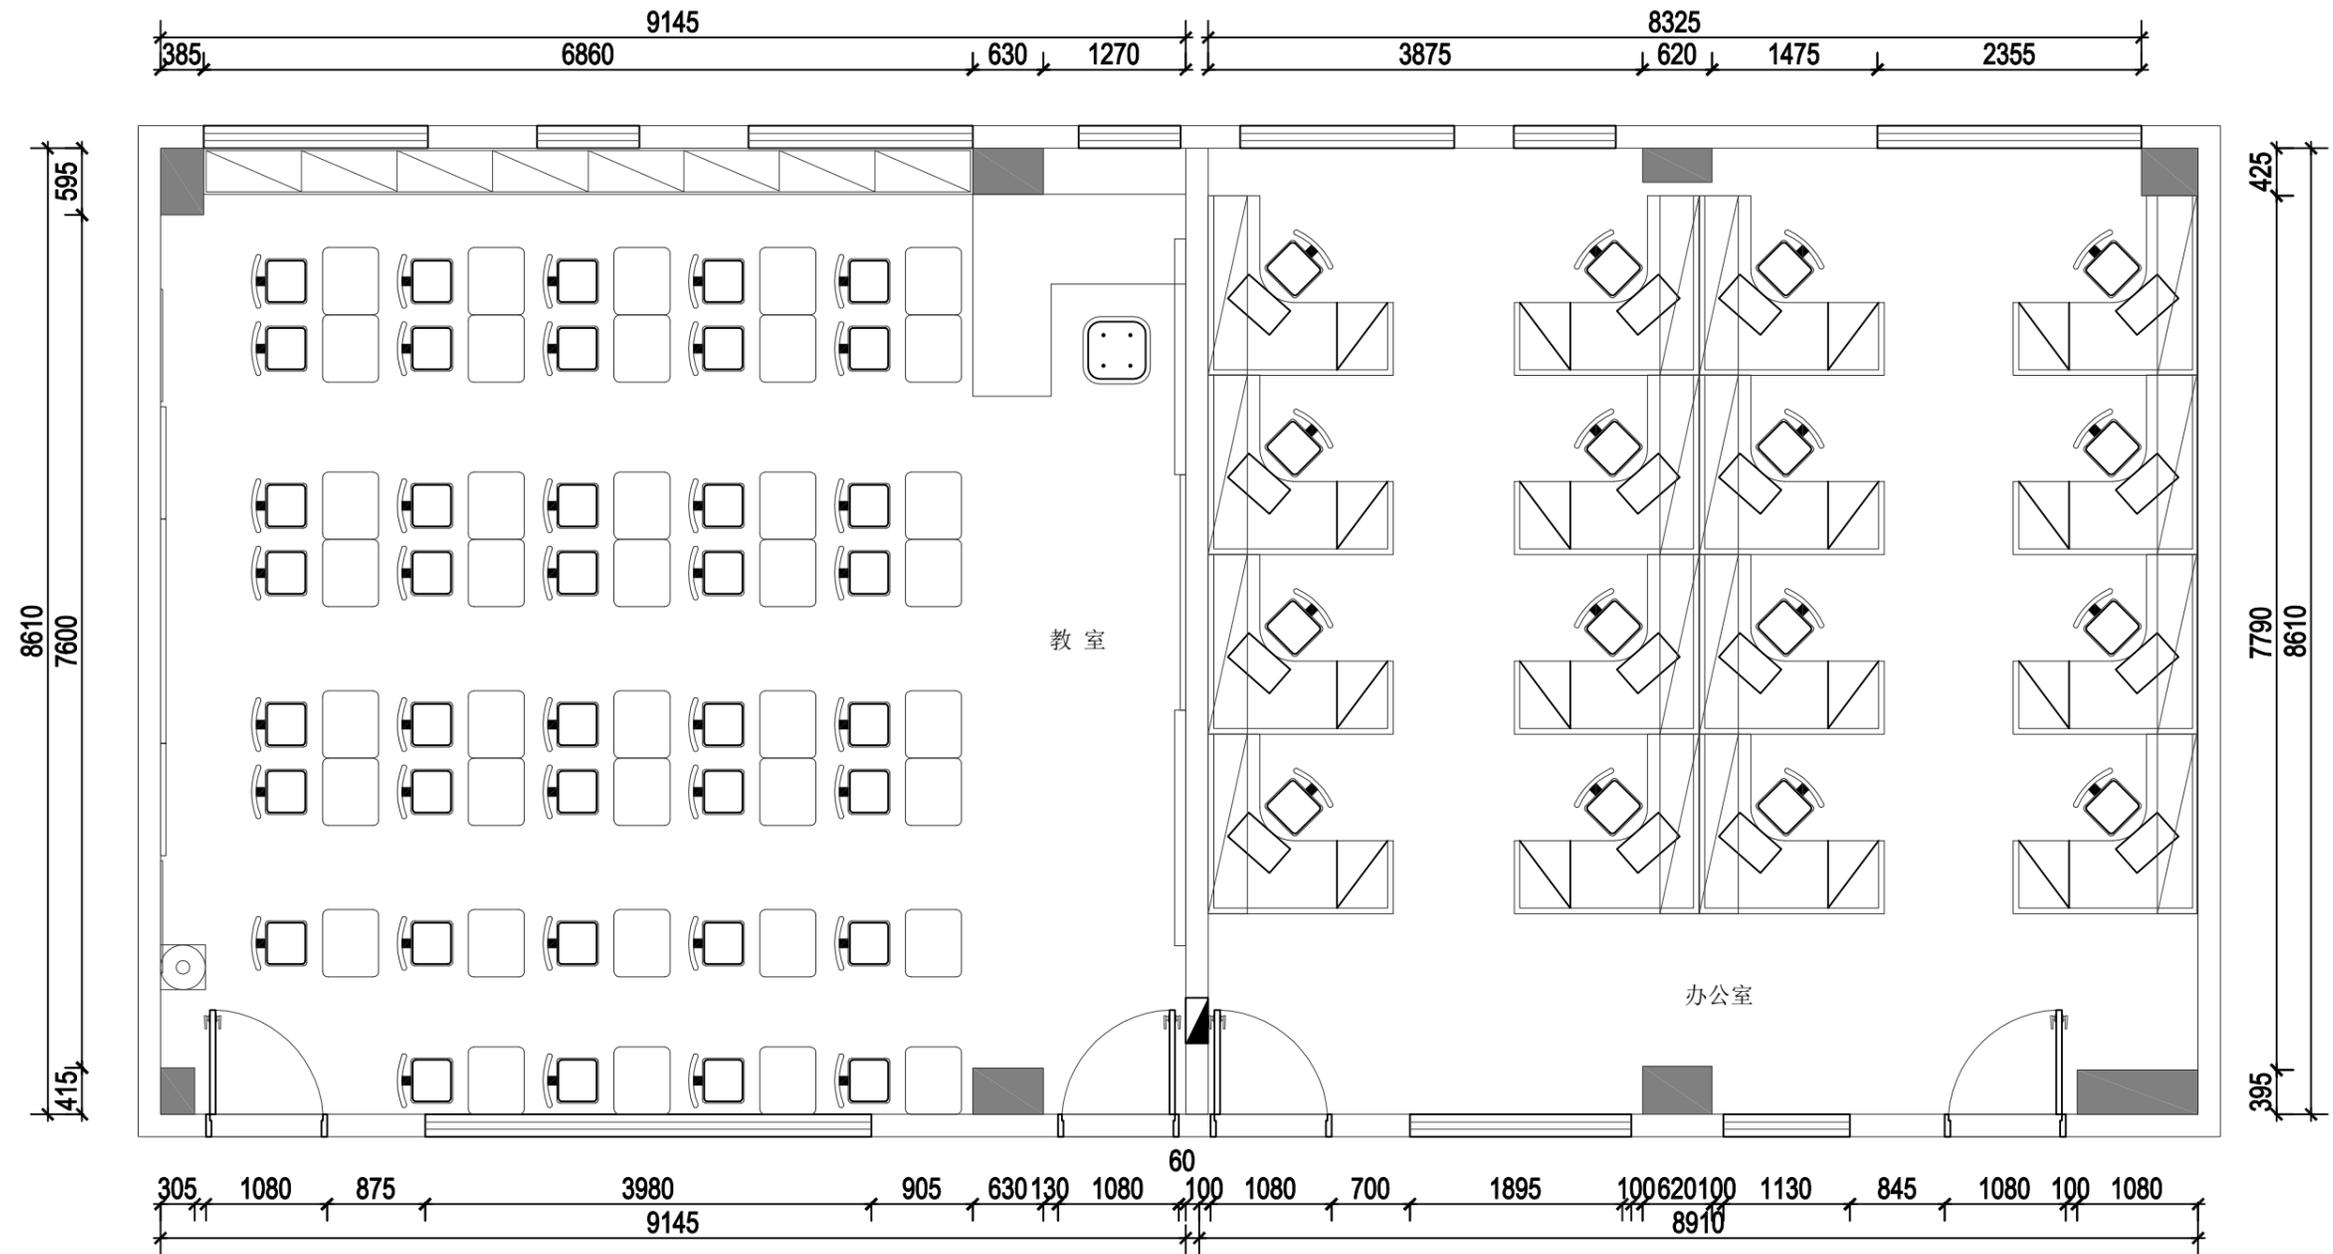


PROJECT TITLE 工程名称	宝安第一外国语学校初中部 办公室及教室改造项目	项目负责 ENGINEER IN CHARGE	设计 DESIGN BY <i>李理</i>	校对 CHECK BY <i>黄文湛</i>	图别: DRAWING TYPE	比例 SCALE 1:60	备注: 非得本公司之书面批准不得随意将任何部分翻印, 切勿以比例量度此图, 一切以图内数据所示为准, 承建人必须在工地核对图内所示数据之准确, 如发现任何矛盾, 应立即通知设计师, 方可施工, 否则施工单位承担所有责任。
DRAWING TITLE 图纸名称	新建平面图	专业负责 SPECIAL FIELD IN CHARGE	绘图 DRAW BY <i>李理</i>	审核 VERIFIER <i>黄文湛</i>	图号: DRAWING NO PL-04	日期: DATE 2022.06	



深圳市丽南装饰工程有限公司

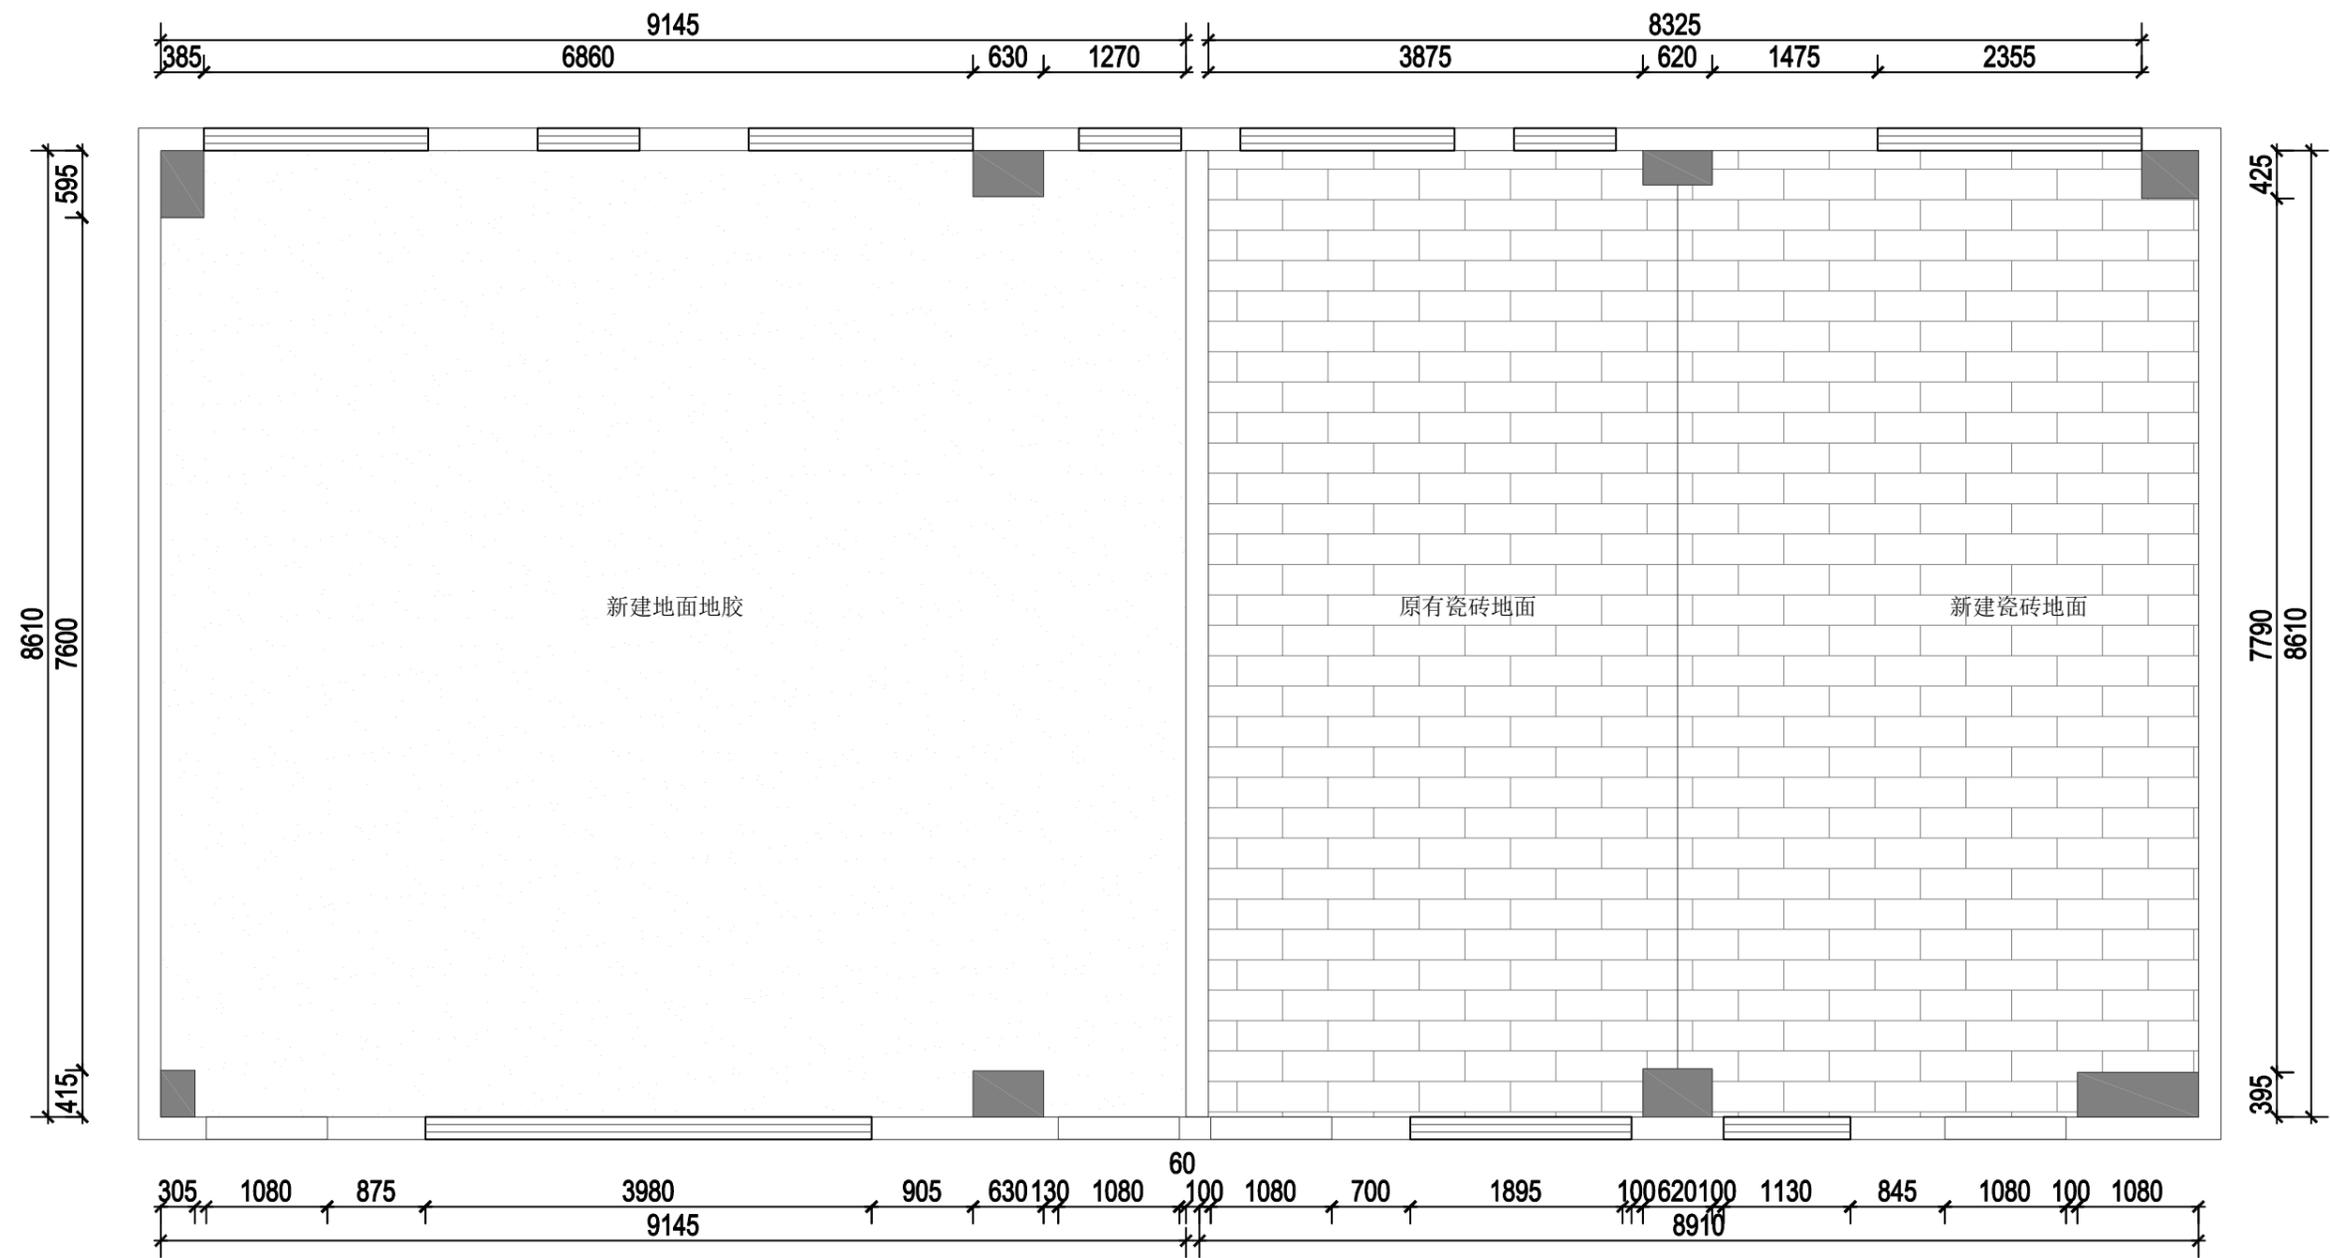


PROJECT TITLE 工程名称	宝安第一外国语学校初中部 办公室及教室改造项目	项目负责 ENGINEER IN CHARGE	设计 DESIGN BY <i>李理</i>	校对 CHECK BY <i>黄文湛</i>	图别: DRAWING TYPE	比例 SCALE 1:60	备注: 非得本公司之书面批准不得随意将任何部分翻印, 切勿以比例量度此图, 一切以图内数据所示为准, 承建人必须在工地核对图内所示数据之准确, 如发现任何矛盾, 应立即通知设计师, 方可施工, 否则施工单位承担所有责任。	 深圳市丽南装饰工程有限公司
DRAWING TITLE 图纸名称	新建地面图	专业负责 SPECIAL FIELD IN CHARGE	绘图 DRAW BY <i>李理</i>	审核 VERIFIER <i>黄文湛</i>	图号: DRAWING NO PL-05	日期: DATE 2022.06		

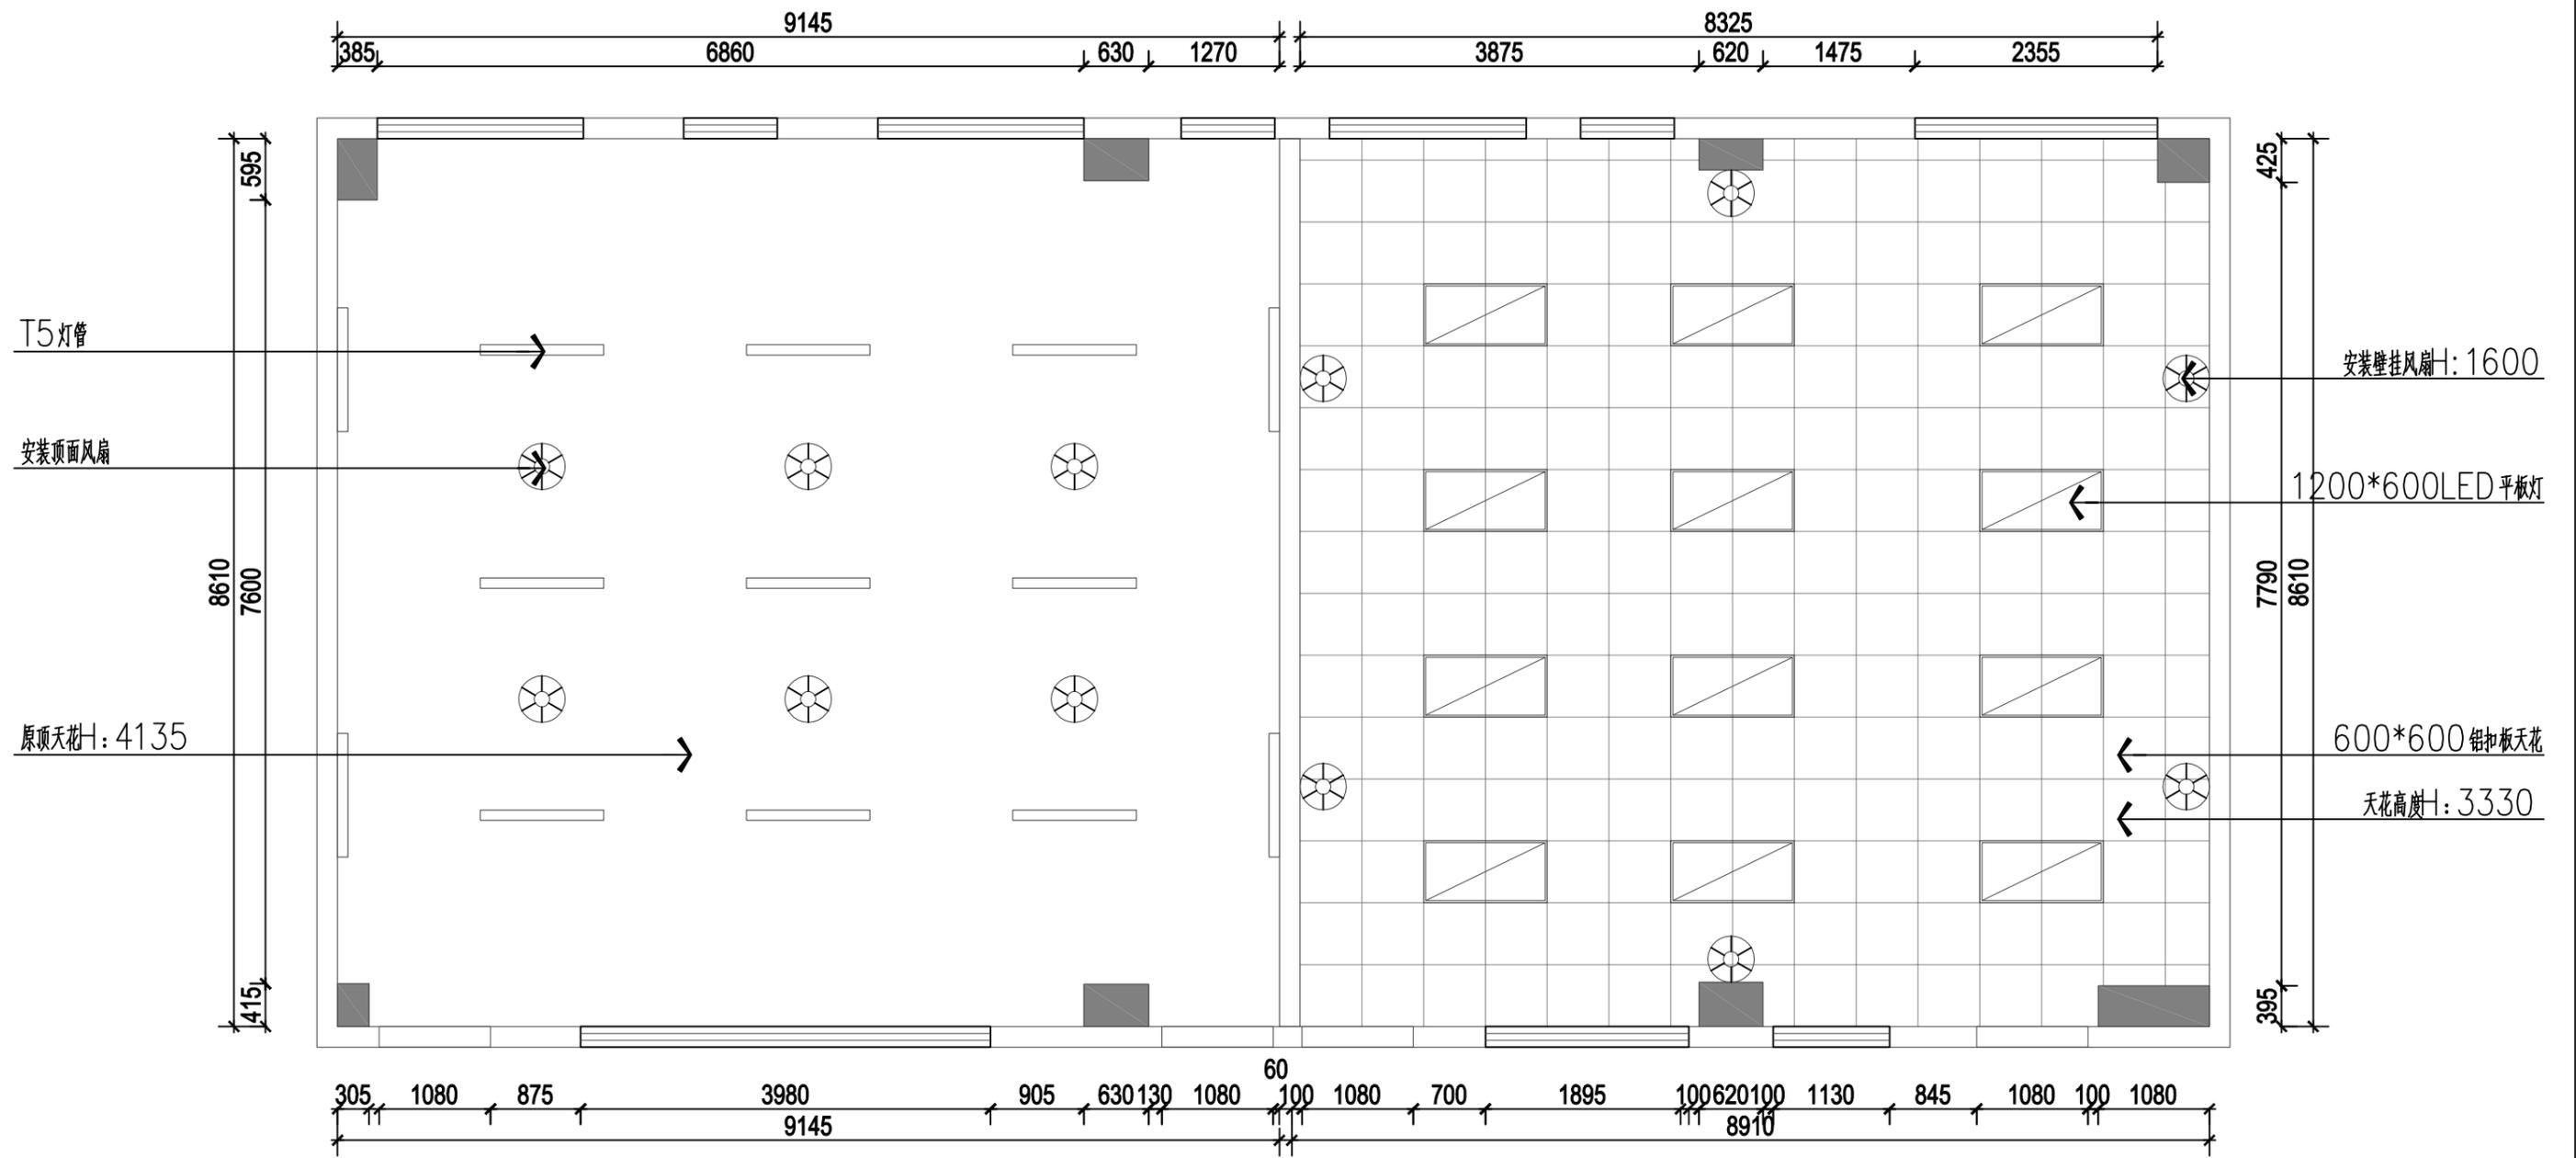

PROJECT TITLE 工程名称	宝安第一外国语学校初中部 办公室及教室改造项目	项目负责 ENGINEER IN CHARGE	设计 DESIGN BY <i>李理</i>	校对 CHECK BY <i>黄文湛</i>	图别: DRAWING TYPE	比例 SCALE 1:60	备注: 非得本公司之书面批准不得随意将任何部分翻印, 切勿以比例量度此图, 一切以图内数据所示为准, 承建人必须在工地核对图内所示数据之准确, 如发现任何矛盾, 应立即通知设计师, 方可施工, 否则施工单位承担所有责任。
DRAWING TITLE 图纸名称	新建天花图	专业负责 SPECIAL FIELD IN CHARGE	绘图 DRAW BY <i>李理</i>	审核 VERIFIER <i>黄文湛</i>	图号: DRAWING NO PL-06	日期: DATE 2022.06	




深圳市丽南装饰工程有限公司

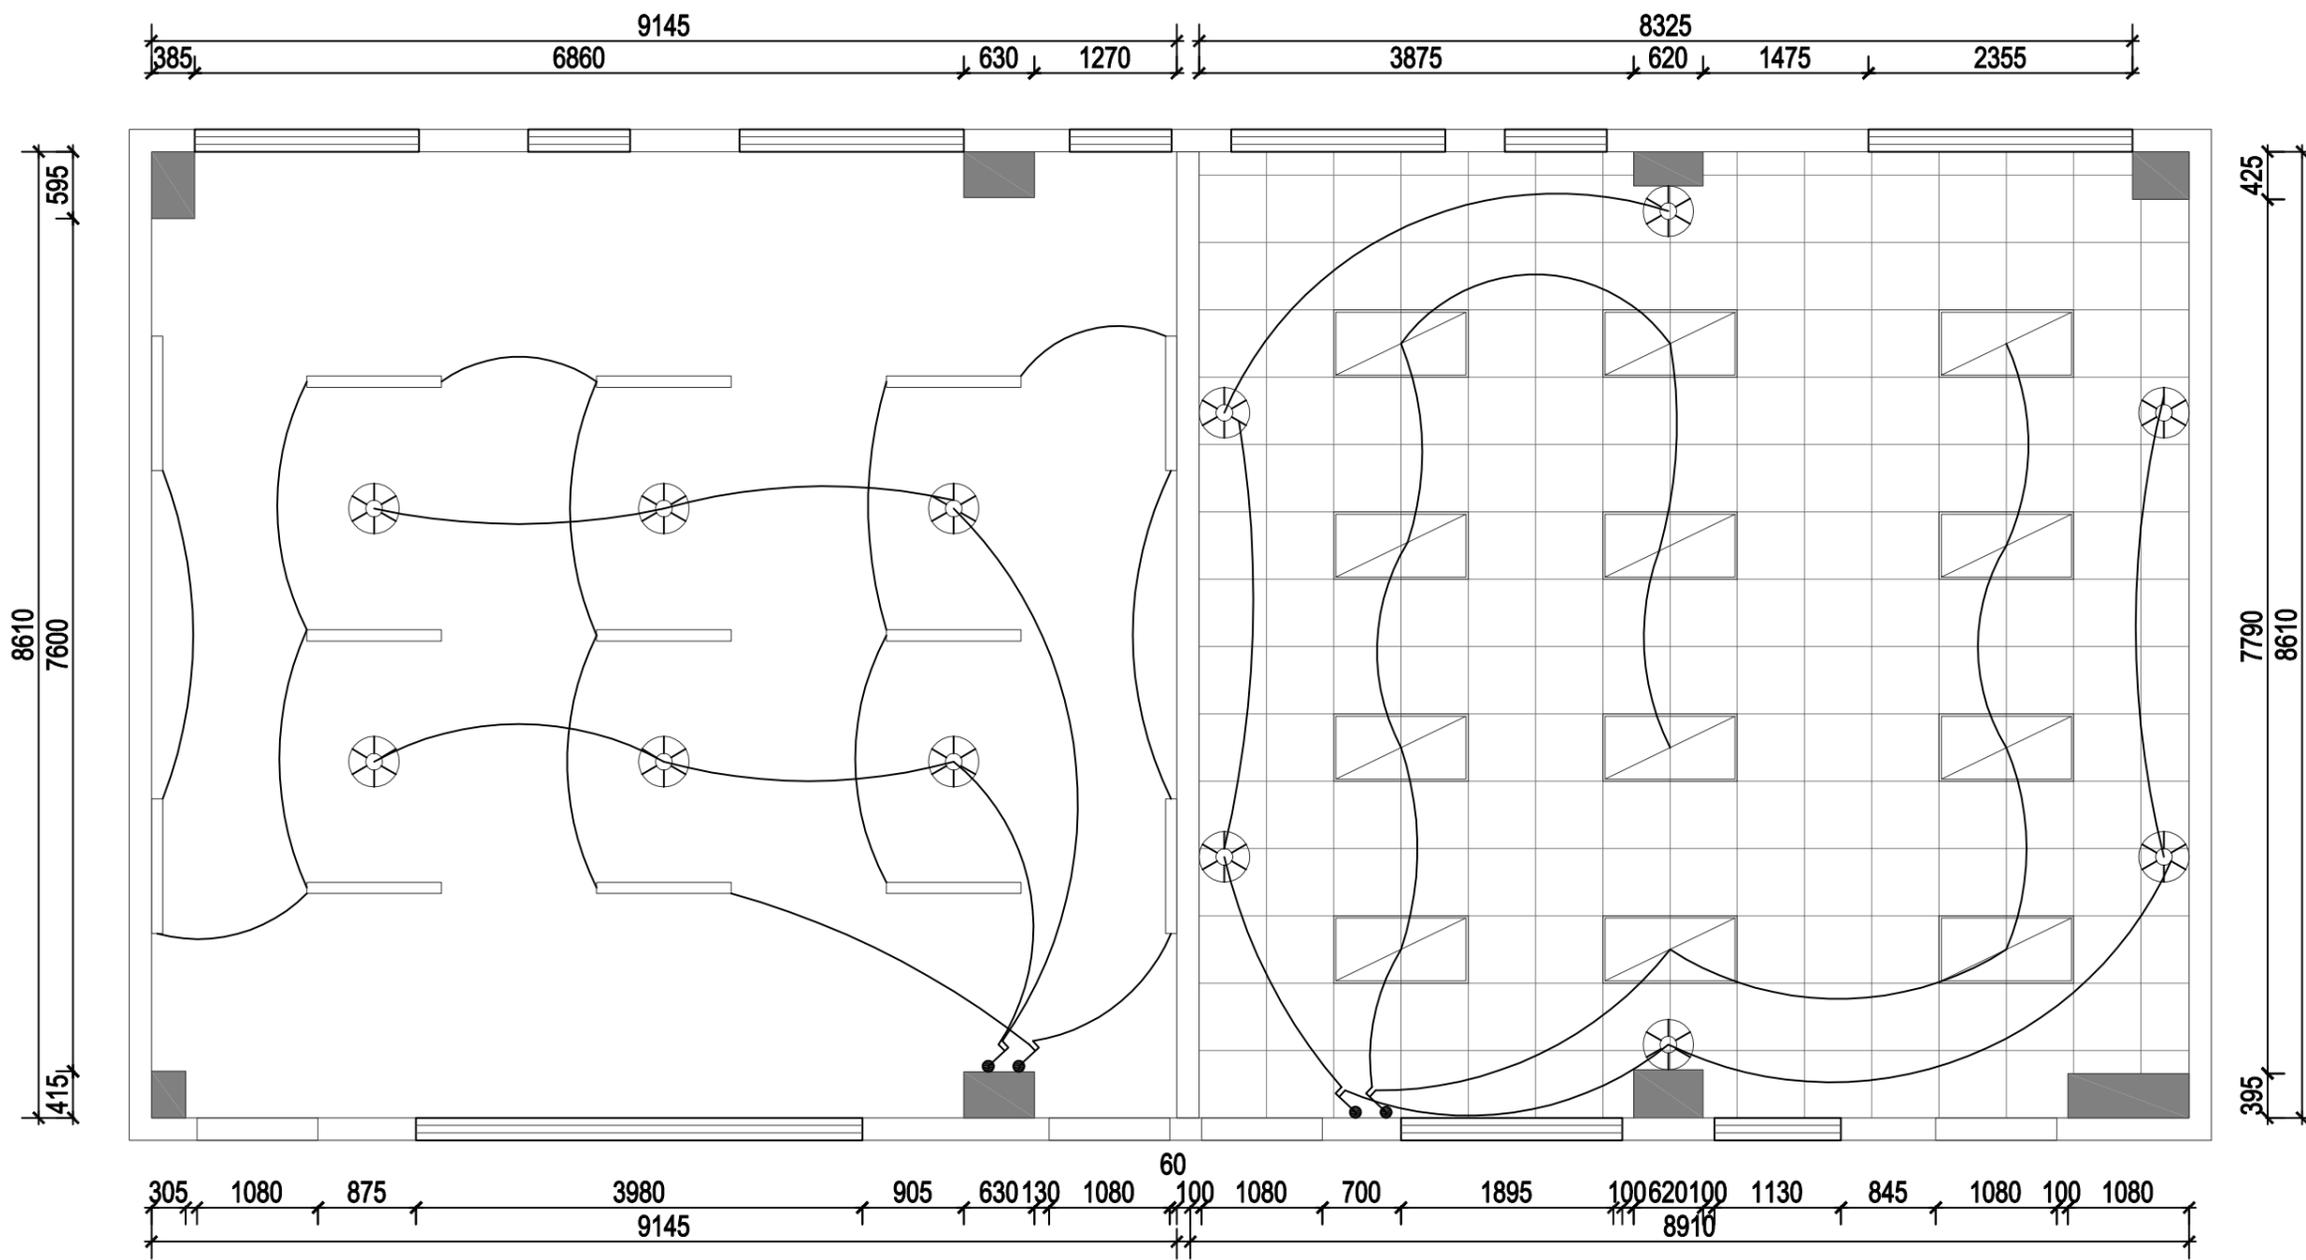



PROJECT TITLE 工程名称	宝安第一外国语学校初中部 办公室及教室改造项目	项目负责 ENGINEER IN CHARGE	设计 DESIGN BY <i>李理</i>	校对 CHECK BY <i>黄文湛</i>	图别: DRAWING TYPE	比例 SCALE 1:60	备注: 非得本公司之书面批准不得随意将任何部分翻印, 切勿以比例量度此图, 一切以图内数据所示为准, 承建人必须在工地核对图内所示数据之准确, 如发现任何矛盾, 应立即通知设计师, 方可施工, 否则施工单位承担所有责任。
DRAWING TITLE 图纸名称	开关布置图	专业负责 SPECIAL FIELD IN CHARGE	绘图 DRAW BY <i>李理</i>	审核 VERIFIER <i>黄文湛</i>	图号: DRAWING NO PL-07	日期: DATE 2022.06	




深圳市丽南装饰工程有限公司

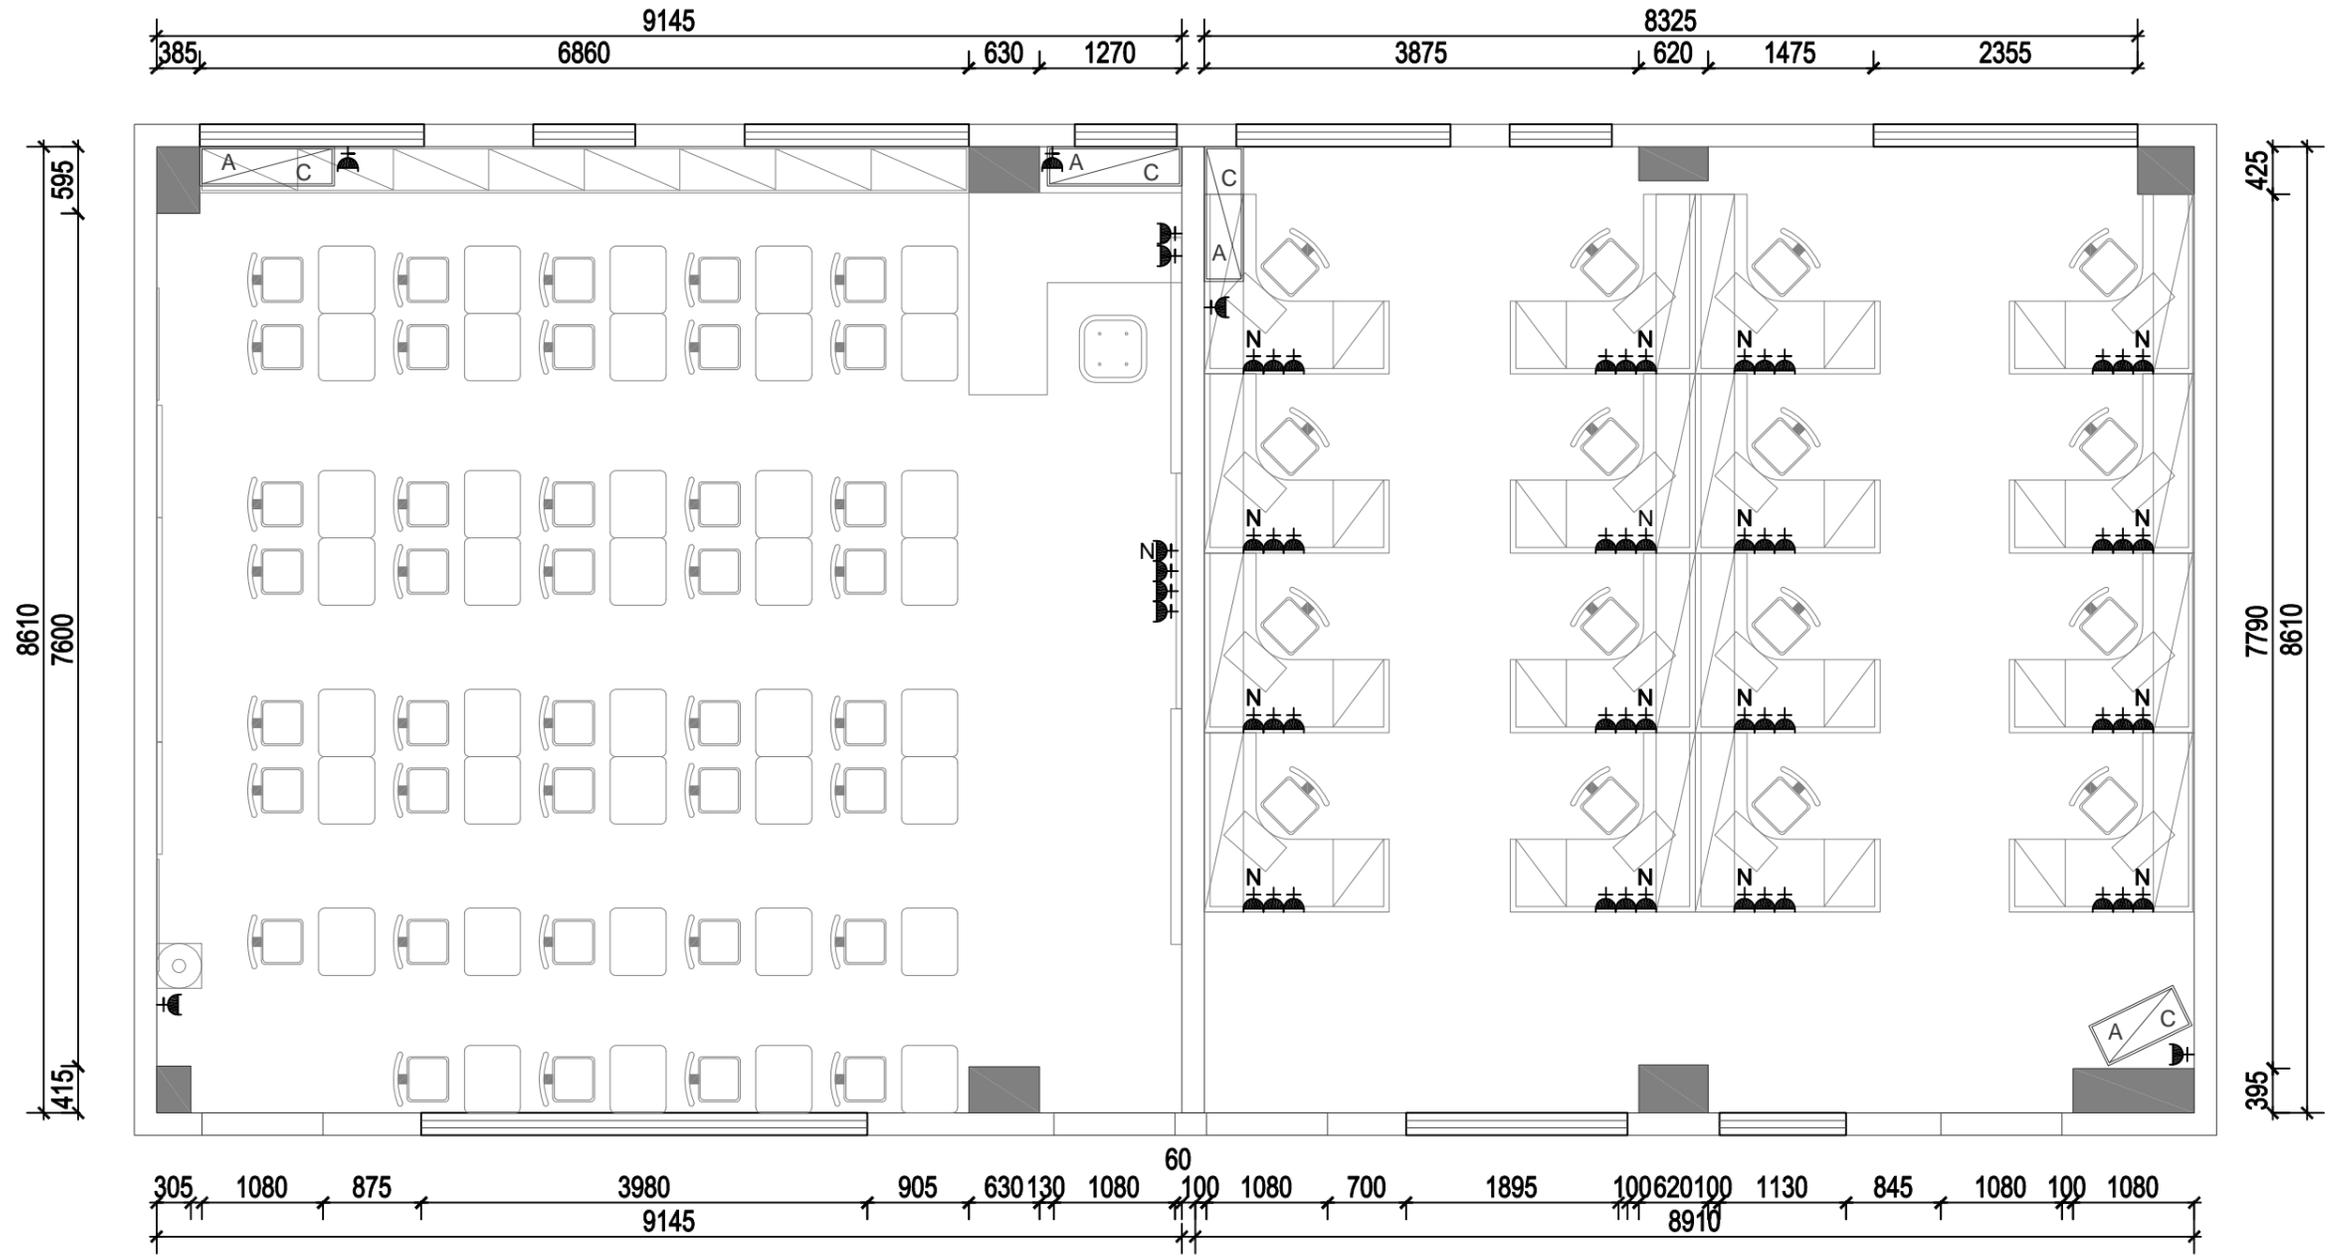

-  插座
-  网络插座

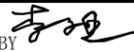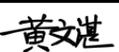PROJECT TITLE 工程名称	宝安第一外国语学校初中部 办公室及教室改造项目	项目负责 ENGINEER IN CHARGE	设计 DESIGN BY 	校对 CHECK BY 	图别: DRAWING TYPE	比例 SCALE 1:60	备注: 非得本公司之书面批准不得随意将任何部分翻印, 切勿以比例量度此图, 一切以图内数据所示为准, 承建人必须在工地核对图内所示数据之准确, 如发现任何矛盾, 应立即通知设计师, 方可施工, 否则施工单位承担所有责任。	 深圳市丽南装饰工程有限公司
DRAWING TITLE 图纸名称	插座布置图	专业负责 SPECIAL FIELD IN CHARGE	绘图 DRAW BY 	审核 VERIFIER 	图号: DRAWING NO PL-08	日期: DATE 2022.06		

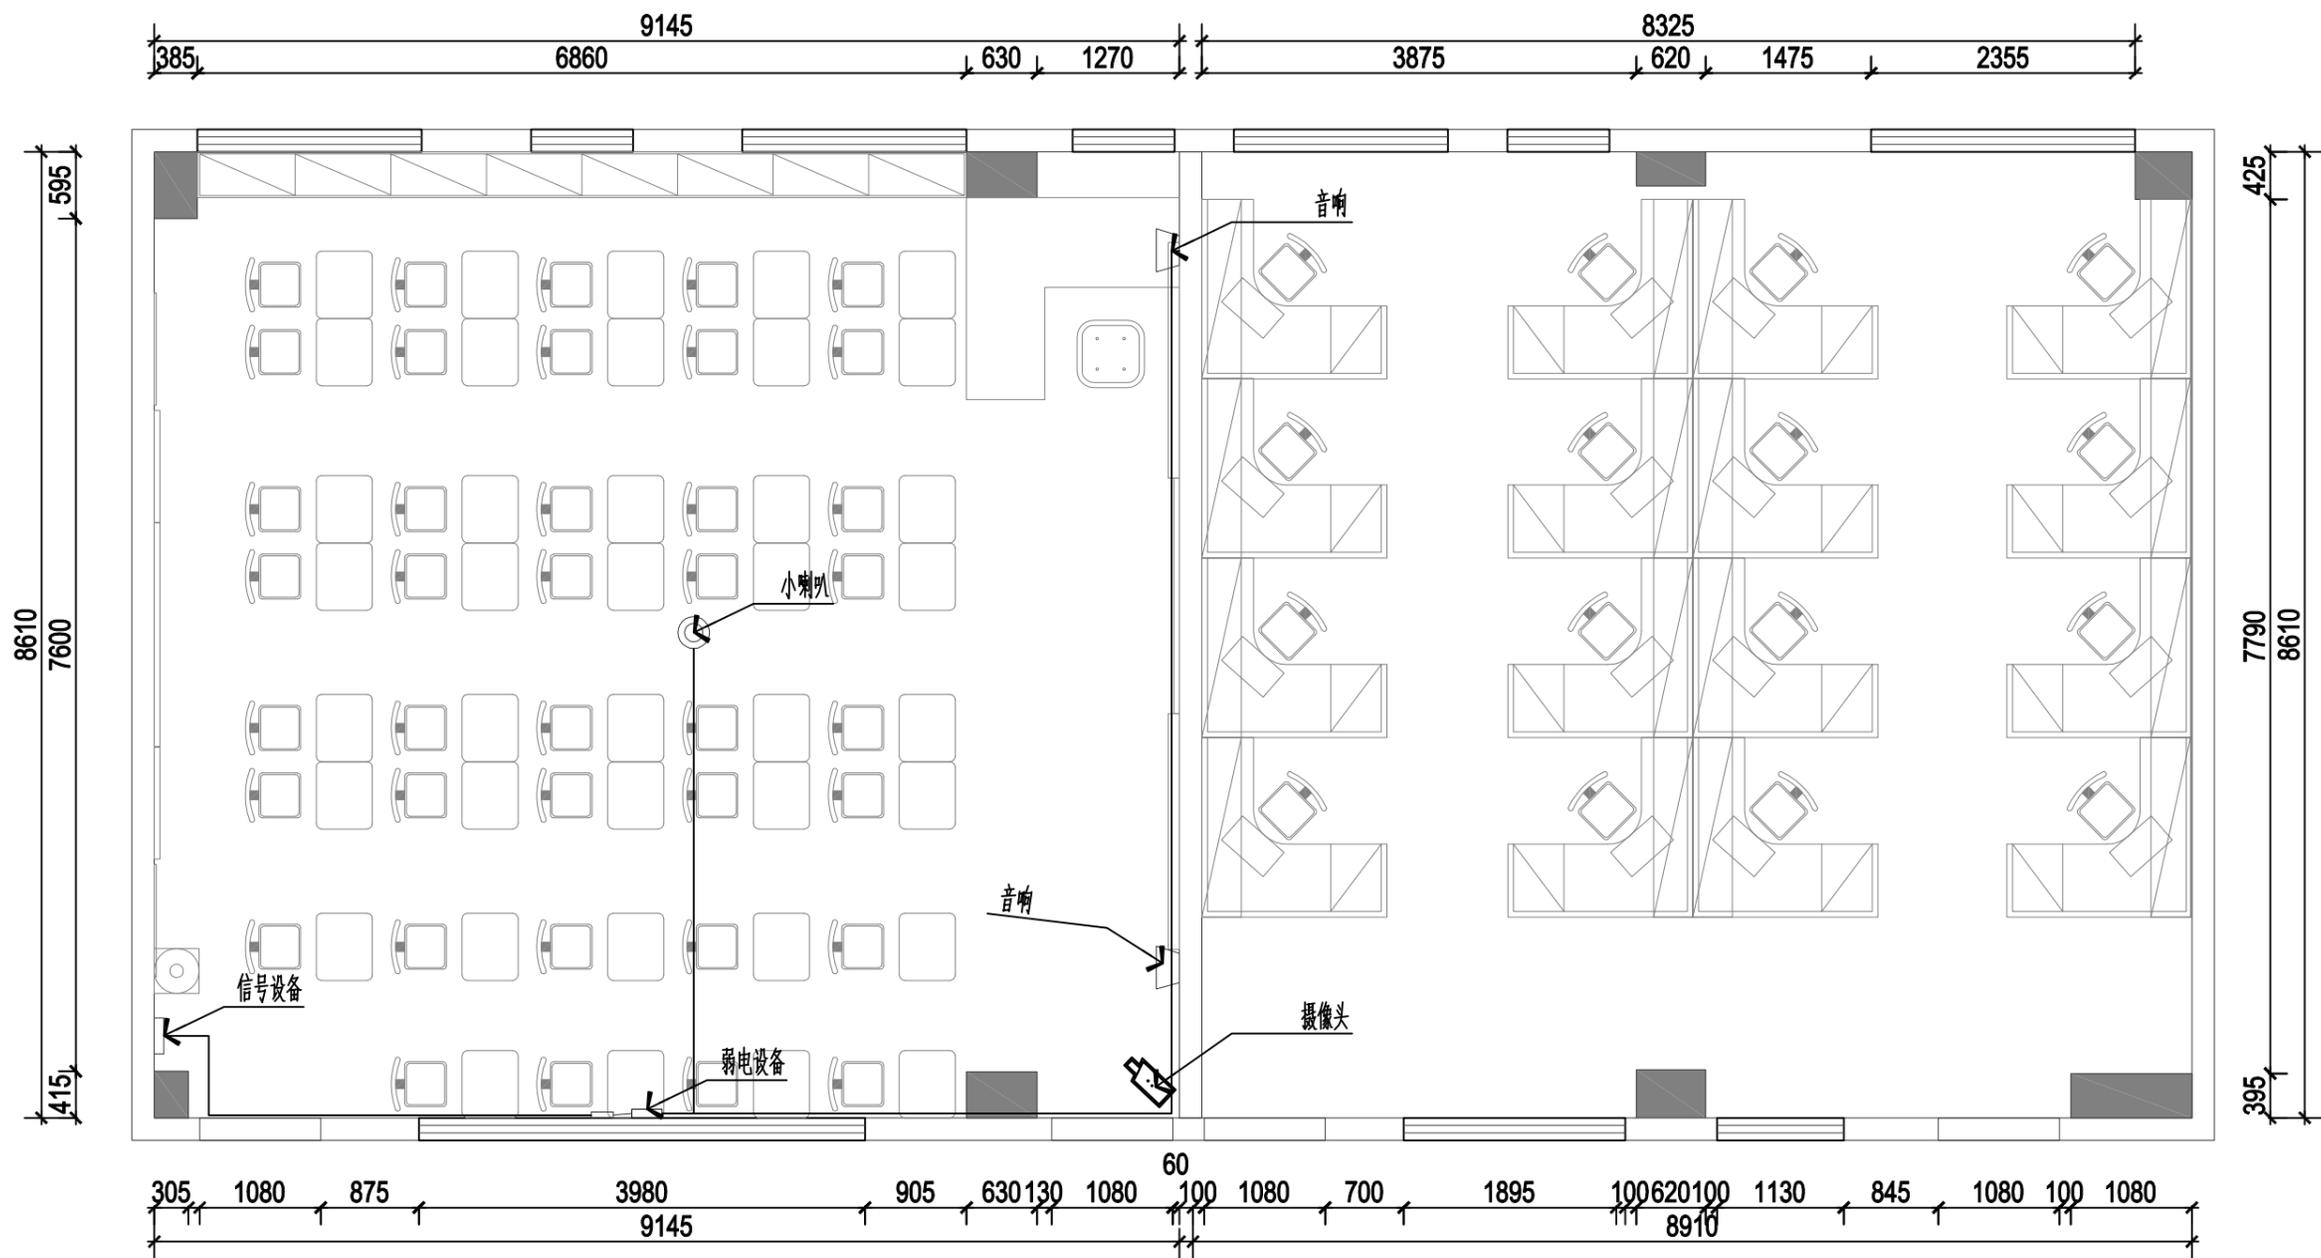

PROJECT TITLE 工程名称	宝安第一外国语学校初中部 办公室及教室改造项目	项目负责 ENGINEER IN CHARGE	设计 DESIGN BY <i>李理</i>	校对 CHECK BY <i>黄文湛</i>	图别: DRAWING TYPE	比例 SCALE 1:60	备注: 非得本公司之书面批准不得随意将任何部分翻印, 切勿以比例量度此图, 一切以图内数据所示为准, 承建人必须在工地核对图内所示数据之准确, 如发现任何矛盾, 应立即通知设计师, 方可施工, 否则施工单位承担所有责任。
DRAWING TITLE 图纸名称	弱电布置图	专业负责 SPECIAL FIELD IN CHARGE	绘图 DRAW BY <i>李理</i>	审核 VERIFIER <i>黄文湛</i>	图号: DRAWING NO PL-09	日期: DATE 2022.06	



深圳市丽南装饰工程有限公司