

清平实验学校

清平实验学校天面护栏加高工程

装饰施工图设计文件

DESIGN DOCUMENT OF DECORATION CONSTRUCTION DRAWING

专业：（建筑装饰）

建设单位：清平实验学校

设计单位：深圳市科建建设集团有限公司

地址：深圳市宝安区大铲湾港区金港大厦A座9层


TEL:86-0755-26666603 / FAX:86-0755-26666603-2018

项目编号：

版本编号：

编制日期： 2023年3月28日

项目负责人：

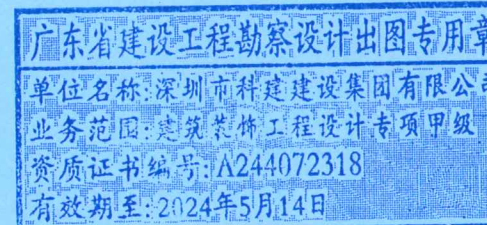


装订

装订

装订

动力	校工
电气	电讯
给排水	暖通
建筑	结构

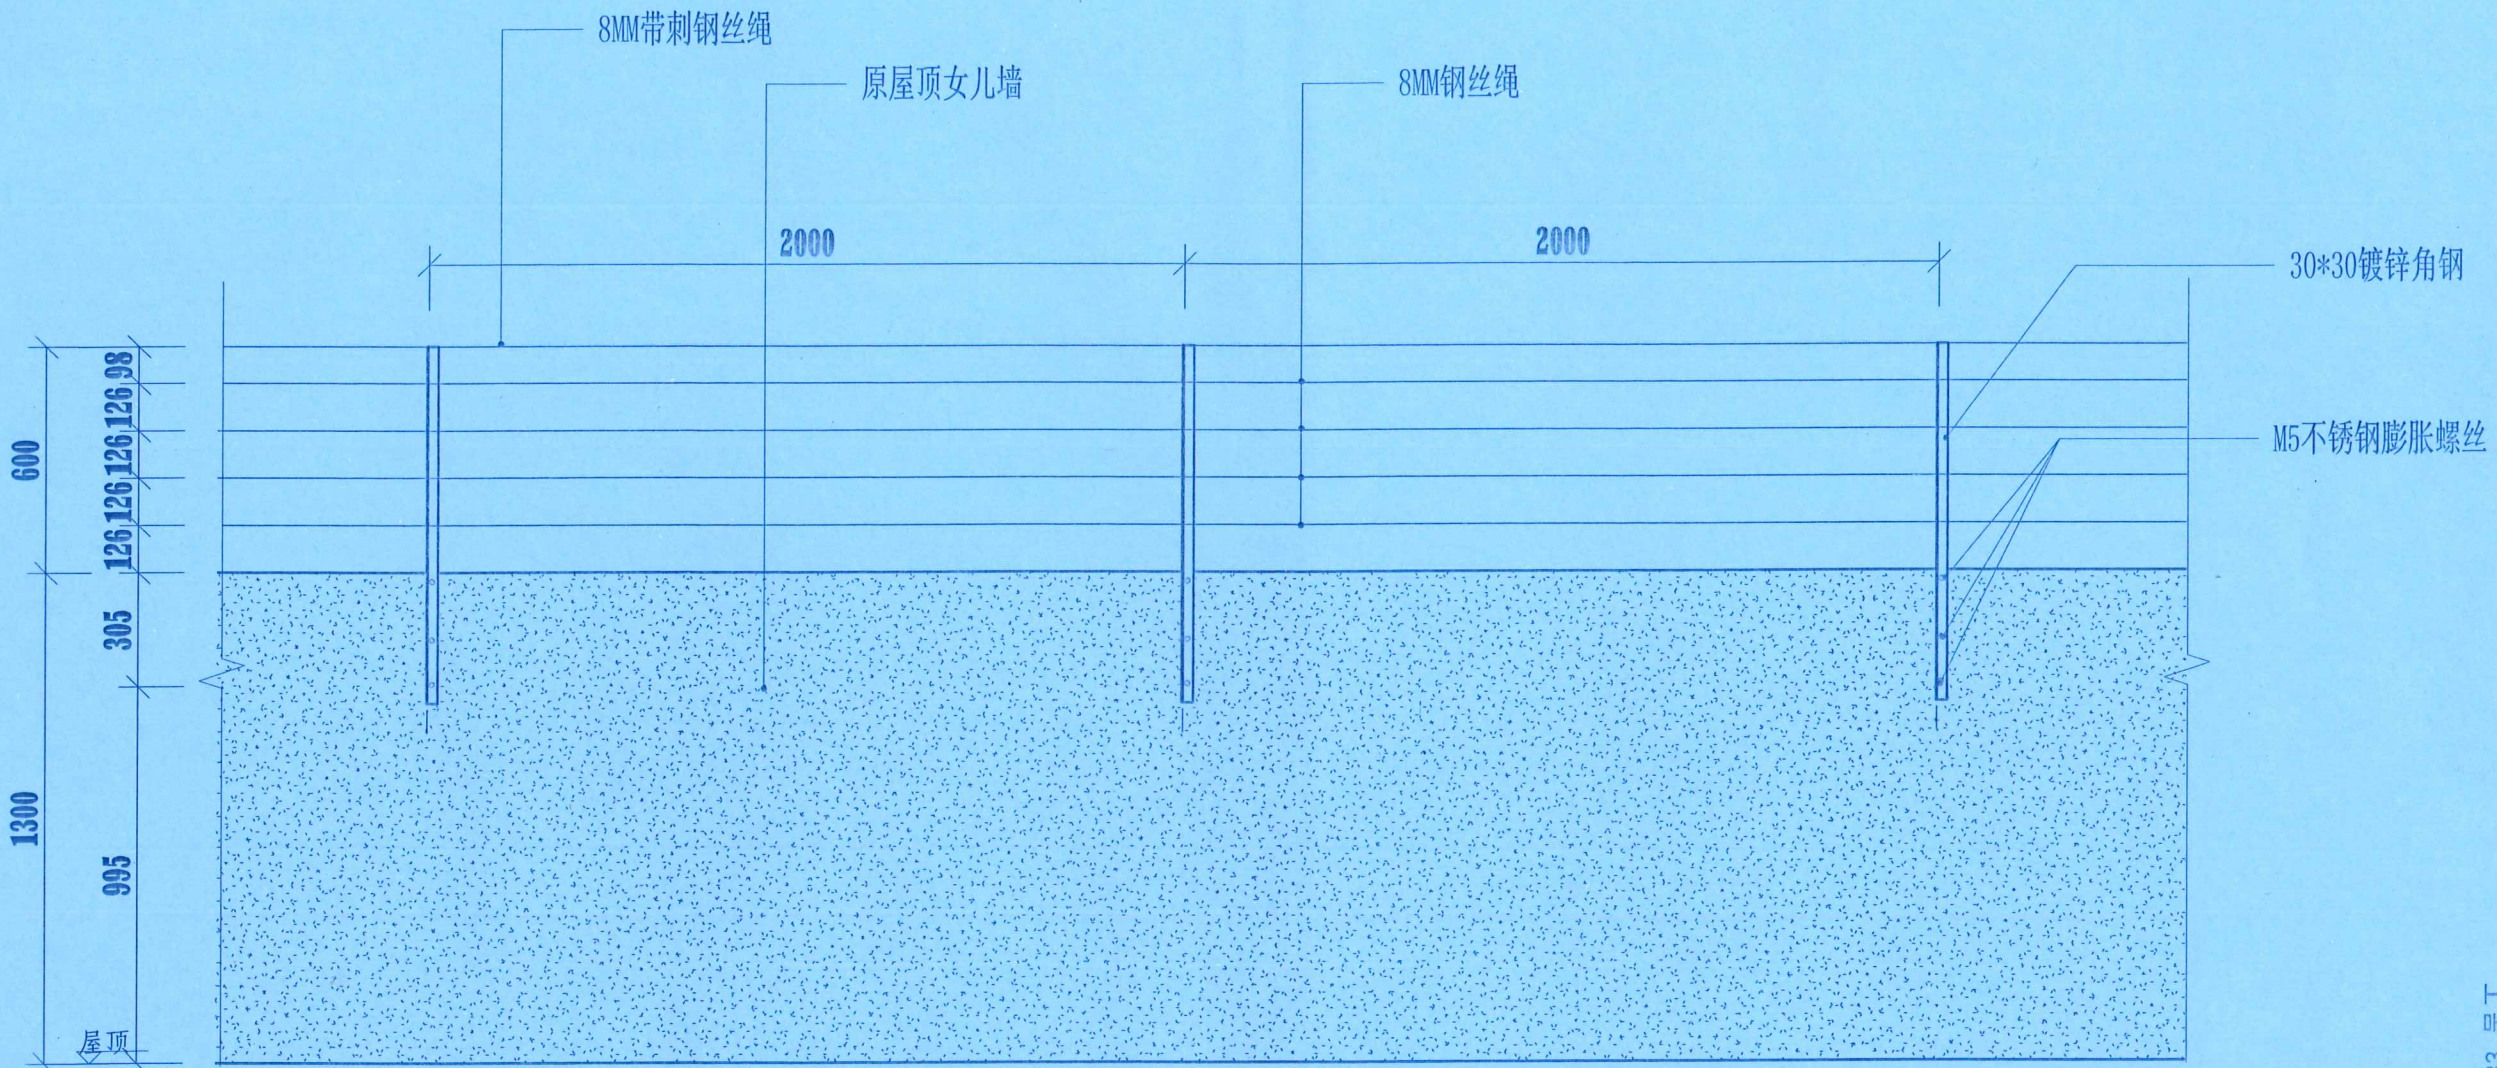

E1 ELEVATION
围网立面图 SCALE: 1:20

广东省建设工程勘察设计出图专用章
单位名称: 深圳市科建建设集团有限公司
业务范围: 建筑装饰工程设计专项甲级
资质证书编号: A244072318
有效期至: 2024年5月14日

说明: 相同做法初中部共397M;
小学部共369M.



DESIGN FIRM 设计单位
深圳市科建建设集团有限公司
建筑幕墙工程设计专项甲级资质
建筑装饰工程设计专项甲级资质
消防设施工程设计专项甲级资质
施实项目: 深圳市福田区金港大厦A座9层
COOPERATIVE DESIGN 合作设计

CLIENT 建设单位
清平实验学校

PROJECT TITLE 项目名称	清平实验学校天面护栏加高工程
DRAWING TITLE 图名	围网立面图

CAPTAIN 项目负责人	吴新怀
CHIEF ENGR 专业负责人	
APPROVED 审定	
VERIFIED 审核	吴新怀
CHECKED 校对	
DESIGNER 设计	吴新怀
DRAWN 制图	
SCALE 比例	1:20
DATE 日期	2023年3月28日

版权所有
施工时须以标注尺寸为准
施工单位须现场校验尺寸
如有不符须立即通知设计单位
Contractors must check all dimensions on site
Contractors must be reported immediately to architects

KEY PLAN 索引图	
--------------	--

SHEET No 图号	L-01
PROJECT No 项目编号	
ARCHIVES 归档记录	

本设计由科建BIM设计团队采用BIM技术出品 TEL: 18664357083 吴工

